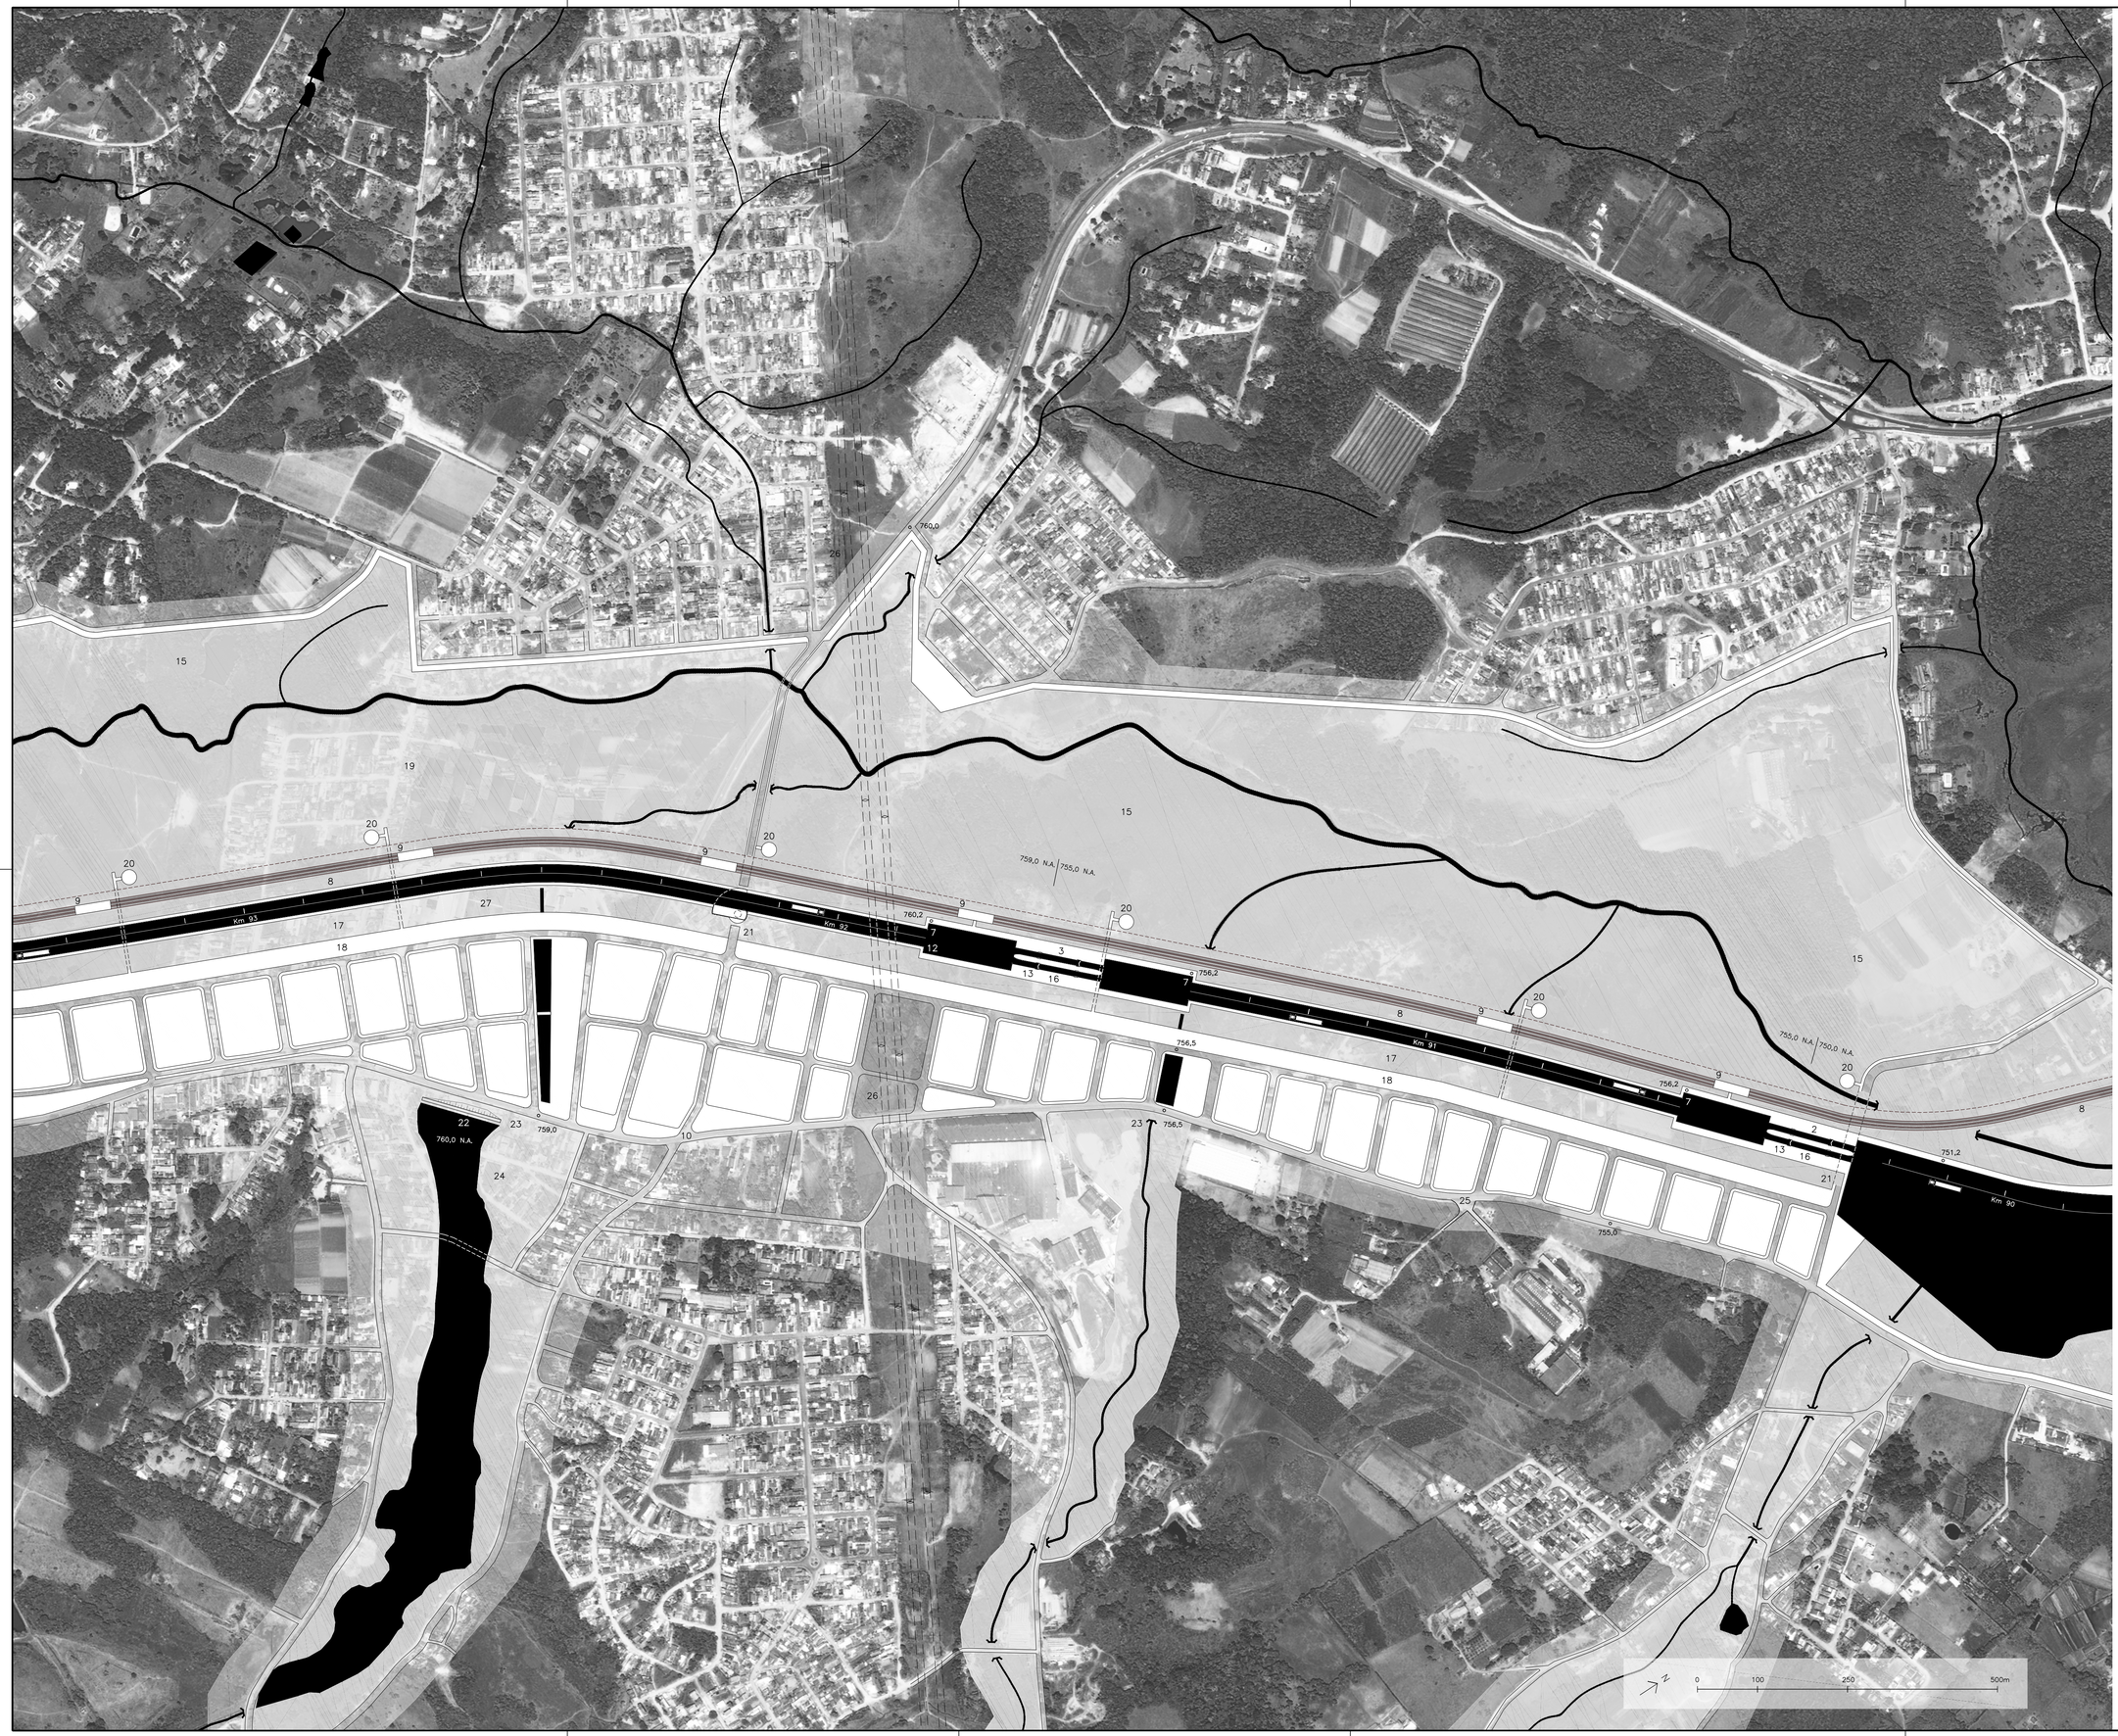


LEGENDA:

PROPOSTAS

1 ECLUSA TAIAÇUPEBA MIRIM 1 (E_TAM 1)
2 ECLUSA TAIAÇUPEBA MIRIM 2 (E_TAM 2)
3 ECLUSA TAIAÇUPEBA MIRIM 3 (E_TAM 3)
4 ECLUSA TAIAÇUPEBA MIRIM 4 (E_TAM 4)
5 ECLUSA TAIAÇUPEBA MIRIM 5 (E_TAM 5)
6 ECLUSA TAIAÇUPEBA MIRIM 6 (E_TAM 6)
7 BACIA DE MANOBRA E ATRACAGEM (50x150m)
8 ALÇA FERROVIÁRIA SUZANO–RIO GRANDE DA SERRA (V.L.T.)
9 PARADAS DO V.L.T.
10 ROD. ÍNDIO TIBIRIÇÁ SP 031 (AVENIDA–PARQUE)
11 TRANS–PORTO POUSO ALEGRE
12 ECO–PORTO
13 DRAGA–PORTO (SISTEMA DE SUCÇÃO E FILTRAGEM JUNTO À SOLEIRA DA COMPORTA DE MONTANTE
14 PORTO TURÍSTICO
15 PARQUE FLUVIAL DE RECOMPOSIÇÃO DA MATA CILIAR DO TAIAÇUPEBA MIRIM
16 PRAÇA DA ECLUSA
17 PARQUE DO CANAL
18 BULEVAR FLUVIAL
19 CAMINHOS EXISTENTES QUE CRUZAM O CANAL – TRANSPOSIÇÕES A CONSTRUIR
20 PRAÇA DE SERVIÇOS PÚBLICOS (SANITÁRIOS, BICICLETÁRIO, ECOPONTO, POSTO SAMU/RESGATE)
21 PONTE DE EQUIPAMENTOS PÚBLICOS
22 LAGO DE ALIMENTAÇÃO DO CANAL LATERAL
23 SISTEMA EXTRAVAZOR/SIFÃO SOB O CANAL
24 PARQUE FLUVIAL DO LAGO DE ALIMENTAÇÃO

EXISTENTE

25 ESTRADA VELHA SUZANO RIBEIRÃO PIRES
26 LINHA DE ALTA TENSÃO
27 PORTO SECO/SUZANO (IRF/SÃO PAULO)
28 ADUTORA

INTERFERÊNCIAS NO CANAL

ESTACA 88+385m ESTRADA VELHA SUZANO RIB. PIRES CRUZA O CANAL | PONTE SOBRE BARRAGEM A EXECUTAR


ESTACA 92+275m RODOVIA ÍNDIO TIBIRIÇÁ CRUZA O CANAL | PONTE MÓVEL DESLIZANTE A EXECUTAR

ESTACA 97+265m ADUTORA CRUZA O CANAL | PREVER ALTEAMENTO DA TUBULAÇÃO

ESTACA 98+355m RODOVIA ÍNDIO TIBIRIÇÁ CRUZA O CANAL | PONTE MÓVEL DESLIZANTE A EXECUTAR

NOTAS:

1. AS FONTES DAS INFORMAÇÕES ESTÃO LISTADAS NO MEMORIAL DESCRITIVO.

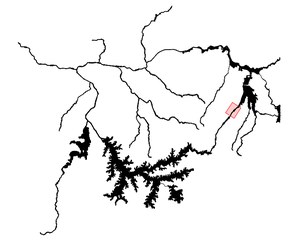

PETCON
PLANEJAMENTO EM TRANSPORTE E CONSULTORIA LTDA.

UNIVERSIDADE DE SÃO PAULO
FACULDADE DE ARQUITEURA E URBANISMO
DEPARTAMENTO DE PROJETO – LABPROJ 2

GRUPO METRÓPOLE FLUVIAL:
GRUPO DE PESQUISA DE PROJETO DE ARQUITETURA DE INFRAESTRUTURAS URBANAS DE CIDADES FLUVIAIS

SECRETARIA ESTADUAL DE LOGÍSTICA E TRANSPORTES
DEPARTAMENTO HIDROVIÁRIO

VISTO	ORGÃO	DATA
VERIFICADO	ORGÃO	DATA
APROVADO	ORGÃO	DATA
APROVADO	ORGÃO	DATA

ESTUDO DE PRÉ–VIABILIDADE TÉCNICA, ECONÔMICA E AMBIENTAL DO HIDROANEL METROPOLITANO DE SÃO PAULO

CIDADE–CANAL

BILLINGS–TAIAÇUPEBA

CANAL LATERAL /
ESCADA DE ECLUSAS TAIAÇUPEBA MIRIM

ESCALA	DATA	FOLHA
1:5000	07/05/2012	A–216B

CÓDIGO PROJETISTA

CÓDIGO DH | REV. R00