


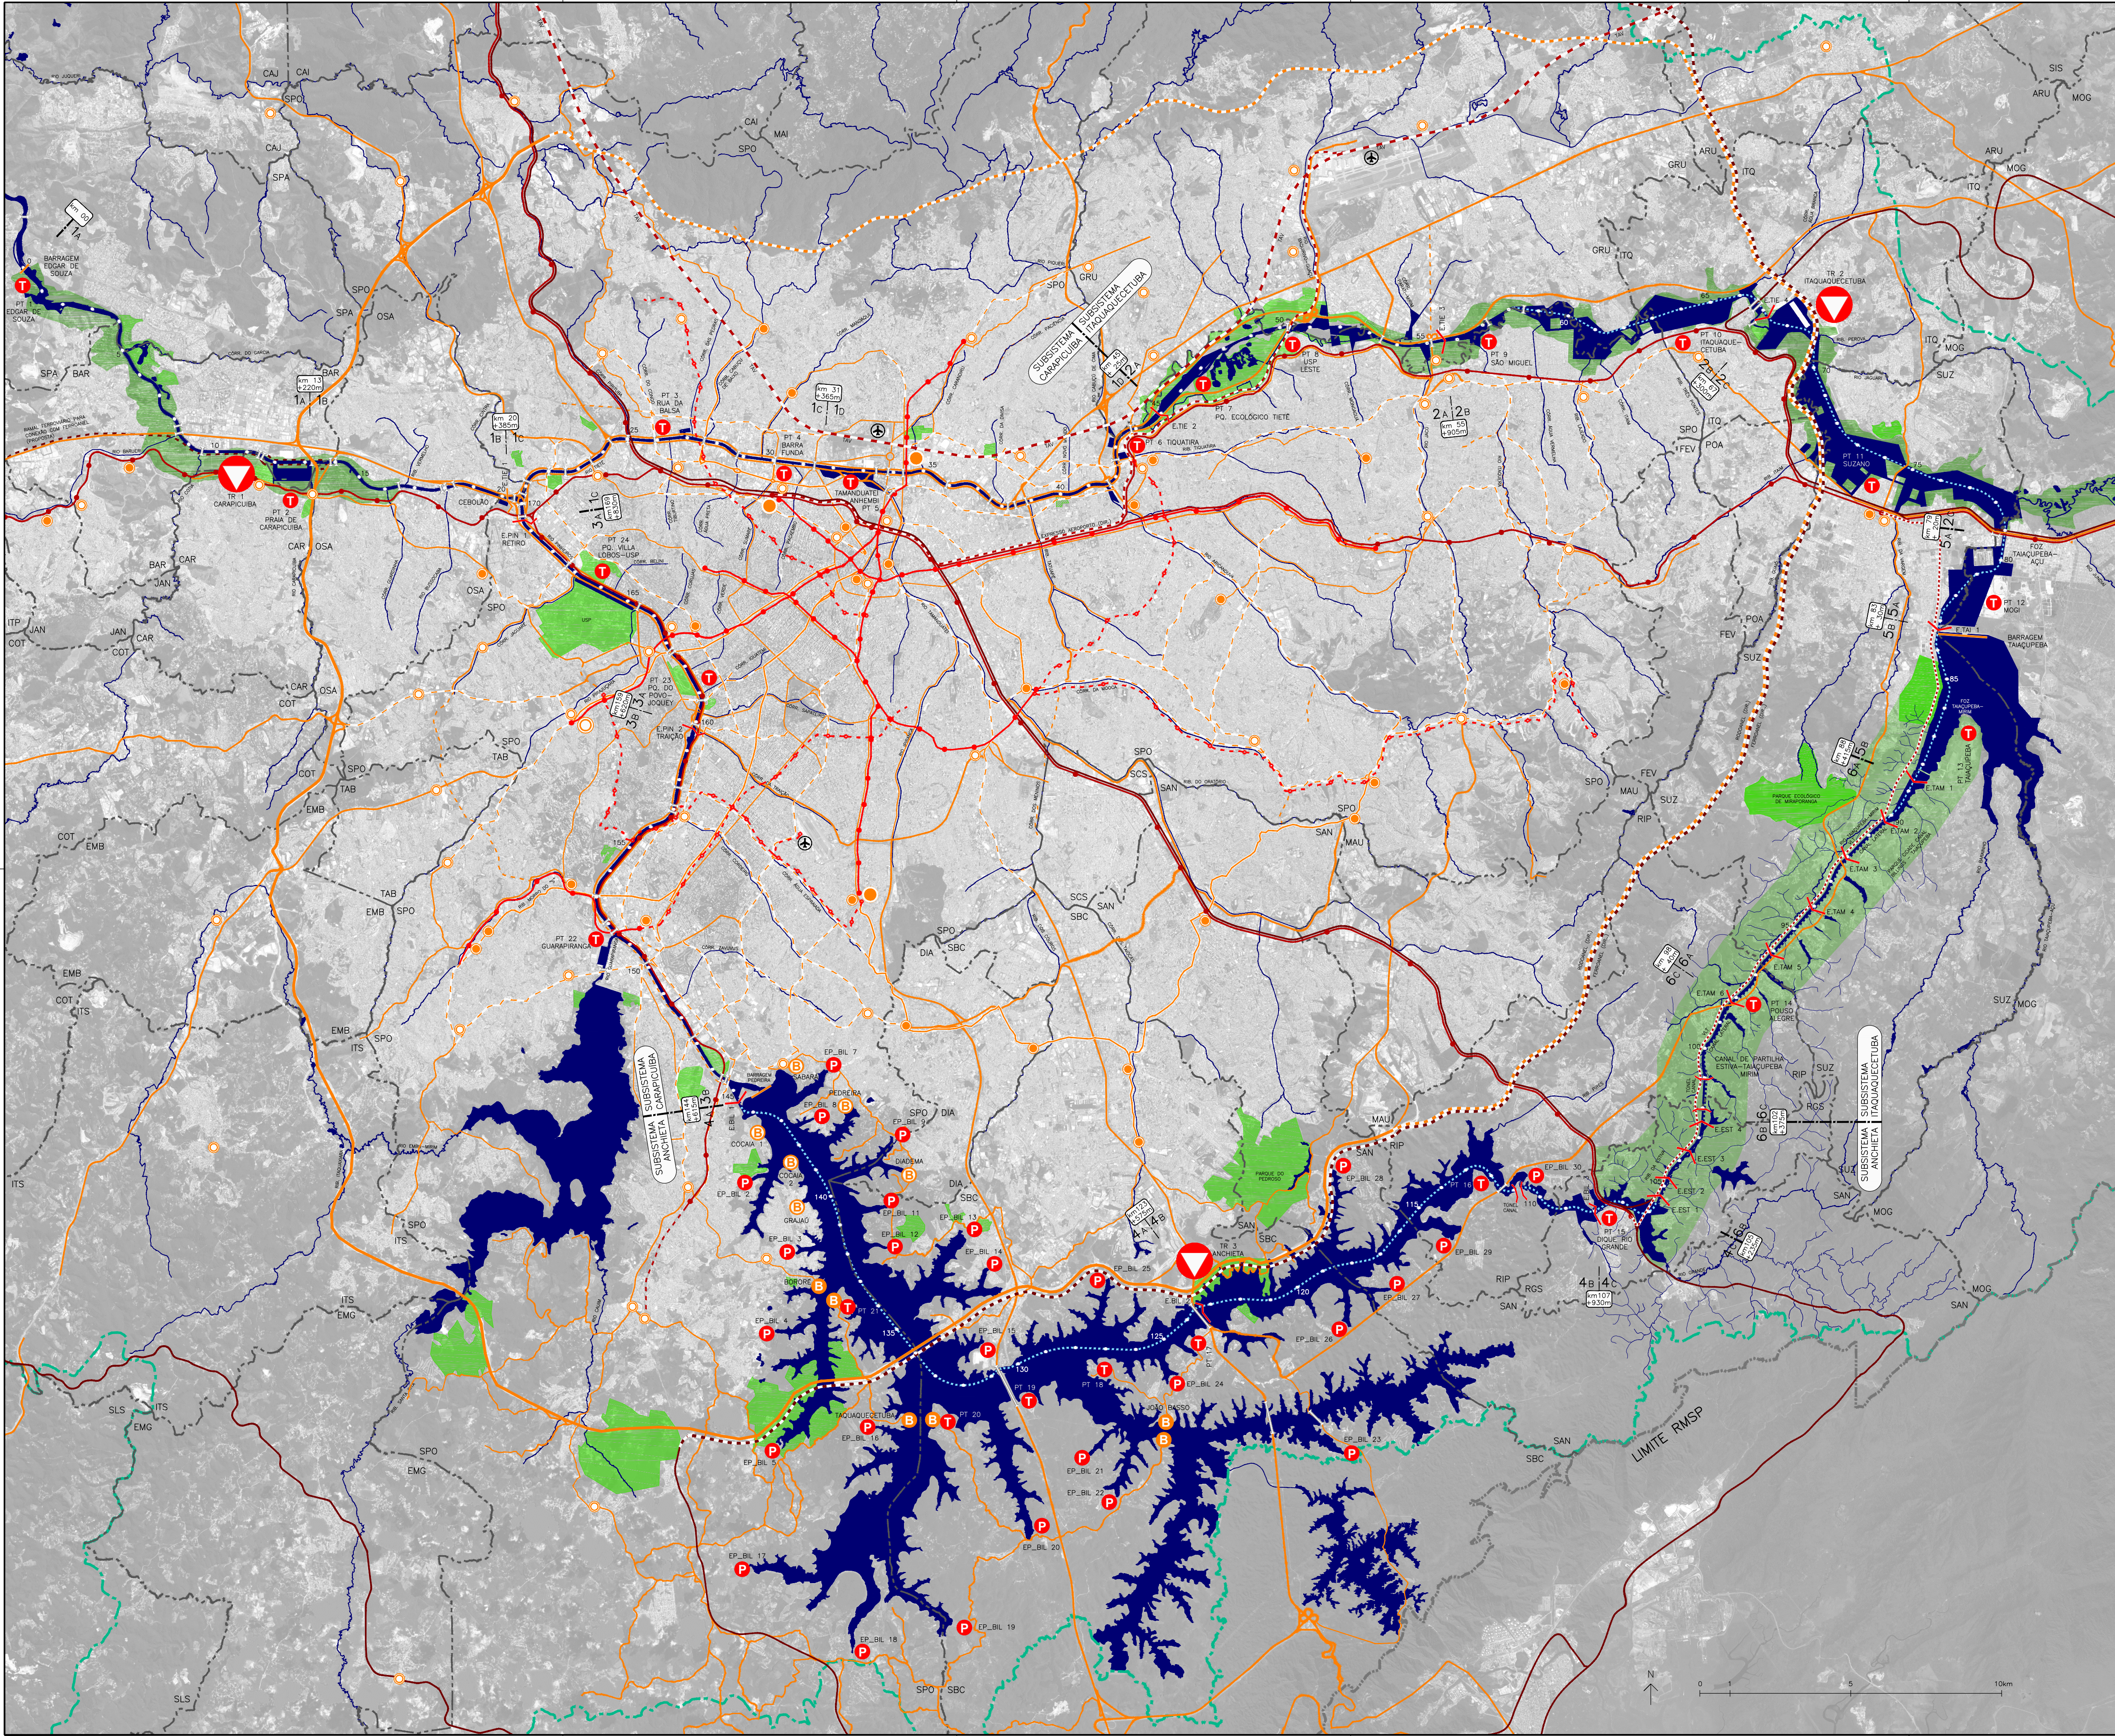

LEGENDA:

EXISTENTE

HIDROGRAFIA

LIMITE DA BACIA DO ALTO TIETE

LIMITE DA RMSP

LIMITE DE MUNICÍPIO

PONTE

PORTO FLUVIAL DE PASSAGEIROS – BALSA

ECLUSA COM BARRAGEM

BARRAGEM

METRO

LINHA FERREÁ – CPTM

LINHA FERREÁ – CARGA

RODOVIÁRIO ESTRUTURAL

CORREDOR DE ÔNIBUS (VER NOTA 3)

RODOANEL

TERMINAL DE ÔNIBUS

TERMINAL RODOVIÁRIO

AEROPORTO

APA – ÁREA DE PROTEÇÃO AMBIENTAL

PARQUES PRÓXIMOS AO HIDROANEL

DIRETRIZES PODER PÚBLICO

METRO

LINHA FERREÁ – CPTM

FERROANEL (VER NOTA 2)

TAV – TREM DE ALTA VELOCIDADE

RODOVIÁRIO

CORREDOR DE ÔNIBUS (VER NOTA 3)

RODOANEL

TERMINAL DE ÔNIBUS

TERMINAL RODOVIÁRIO

PORTO FLUVIAL DE PASSAGEIROS – BALSA

PROPOSTAS

HIDROANEL

CANAL LATERAL

EIXO DE NAVEGAÇÃO LACUSTRE

ECLUSA

ECLUSA COM BARRAGEM

BARRAGEM

TONEL CANAL

TRI-PORTO

TRECHO DE IMPLANTAÇÃO DO HIDROANEL

ESTACA – QUILÔMETRAGEM DO HIDROANEL A PARTIR DA BARRAGEM EDGAR DE SOUZA

VLT BILLINGS-ITAQUAQUEBÁ, SOBRE ALÇA FERROVIÁRIA EXISTENTE (VER NOTA 2)

PARQUE CIDADE CANAL BILLINGS-ITAQUAQUEBÁ

NOTAS:

1. AS FONTES DAS INFORMAÇÕES ESTÃO LISTADAS NO MEMORIAL DESCRITIVO.

2. PROPUSEMOS O FERROANEL JUNTO AO RODOANEL, PARA QUE, SOBRE A ALÇA FERROVIÁRIA SUZANO-RIO GRANDE DA SERRA EXISTENTE, SEJA IMPLANTADO O VEÍCULO LEVE SOBRE TRILHOS (VLT) BILLINGS-ITAQUAQUEBÁ.

3. ESTÃO LOCALIZADOS NO MAPA SOMENTE OS CORREDORES DE ÔNIBUS DO MUNICÍPIO DE SÃO PAULO.

PETCON

PLANEJAMENTO EM TRANSPORTE E CONSULTORIA LTDA.

UNIVERSIDADE DE SÃO PAULO

FACULDADE DE ARQUITETURA E URBANISMO

DEPARTAMENTO DE PROJETO – LABPROJ 2

GRUPO METRÓPOLE FLUVIAL:

GRUPO DE PESQUISA DE PROJETO DE ARQUITETURA DE INFRAESTRUTURAS URBANAS DE CIDADES FLUVIAIS

SECRETARIA ESTADUAL DE LOGÍSTICA E TRANSPORTES

DEPARTAMENTO HIDROVIÁRIO

VISTO

VERIFICADO

APROVADO

APROVADO

ORGÃO

ORGÃO

ORGÃO

ORGÃO

DATA

DATA

DATA

DATA

ESTUDO DE PRÉ-VIABILIDADE TÉCNICA, ECONÔMICA E AMBIENTAL DO HIDROANEL METROPOLITANO DE SÃO PAULO

TFUP

TRANSPORTE FLUVIAL URBANO DE PASSAGEIROS

TRAVESSIA LACUSTRE

NAVEGAÇÃO TURÍSTICA

ESCALA

1:100.000

DATA

07/05/2012

FOLHA

A-010

CÓDIGO PROJETA

CÓDIGO DH

REV.

00