


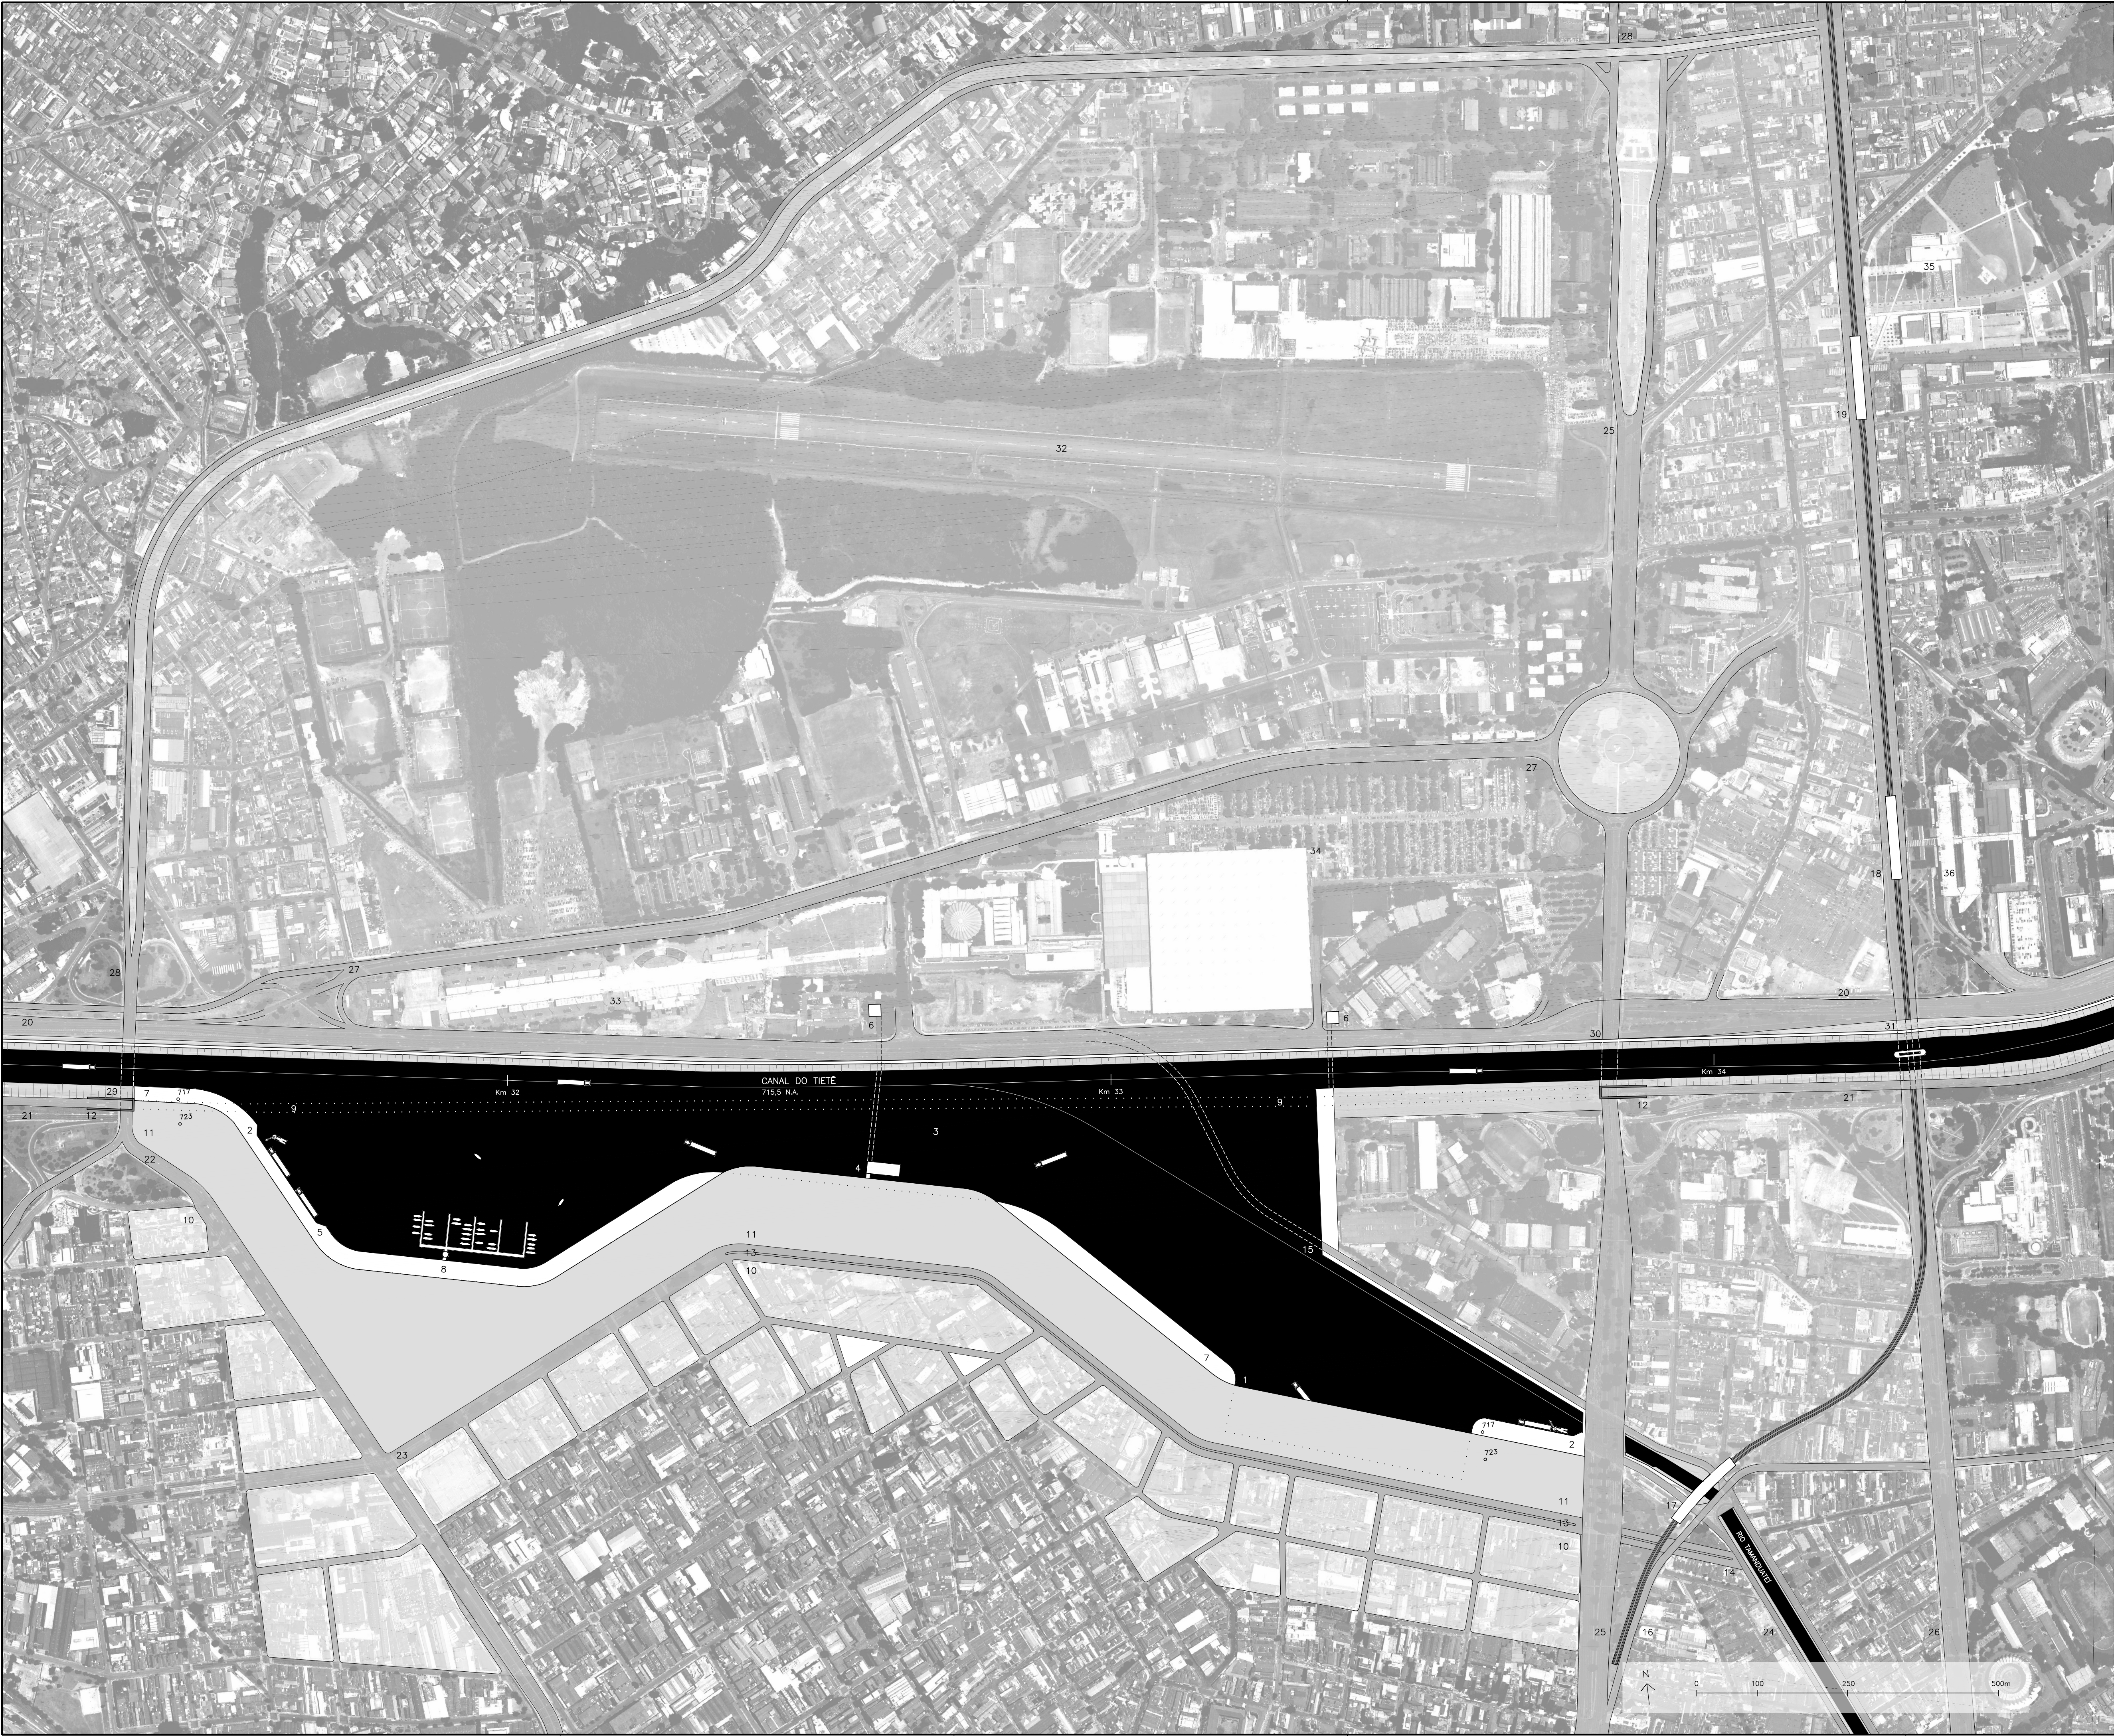


- LEGENDA:**
- PROPOSTAS**
- 1 TRANS-PORTO FOZ TAMANDUATEI (TP 4)
 - 2 DRAGA-PORTO (DP, TIE 9)
 - 3 DÁRSENA FOZ TAMANDUATEI
 - 4 PORTO TURÍSTICO TAMANDUATEI-ANHEMBI (PT 5)
 - 5 ECO-PORTO (EP, TIE 7)
 - 6 PASSARELA
 - 7 CAIS BAIXO
 - 8 MARINA
 - 9 NOVO TÚNEL DA AVENIDA MARGINAL TIETÊ
 - 10 NOVA ESPLANADA DE EDIFÍCIOS GOVERNAMENTAIS
 - 11 ORLA — CAIS ALTO
 - 12 ENTRADAS DO NOVO TÚNEL DA AV. MARGINAL TIETÊ
 - 13 NOVA VIA (CONTINUAÇÃO DA AV. PRESIDENTE VARGAS)
 - 14 NOVA LIGAÇÃO DA MARGINAL COM AV. DO ESTADO
 - 15 PONTE ESTADA EM CONSTRUÇÃO, LIGANDO A AV. DO ESTADO COM AS PISTAS CENTRAL E LOCAL DA MARINAL TIETÊ SENTIDO PENHA-LAPA

- EXISTENTE**
- 16 LINHA 1 — AZUL, METRÔ
 - 17 ESTAÇÃO ARMÊNIA DO METRÔ, LINHA1 — AZUL
 - 18 ESTAÇÃO PORTUGUESA-TIETÊ DO METRÔ, LINHA1 — AZUL
 - 19 ESTAÇÃO CARANDIRU DO METRÔ, LINHA1 — AZUL
 - 20 AV. MARGINAL TIETÊ/AV. ASSIS CHATEAUBRIAND
 - 21 AV. MARGINAL TIETÊ/AV. PRESIDENTE CASTELO BRANCO
 - 22 AV. RUDGE
 - 23 RUA SÉRGIO TOMÁS (CONTINUAÇÃO DA AV. MARQUES DE SÃO VICENTE)
 - 24 AV. DO ESTADO
 - 25 AV. SANTOS DUMONT
 - 26 AV. CRUZEIRO DO SUL
 - 27 AV. OLAVO FONTOURA
 - 28 AV. BRÁS LEME
 - 29 PONTE CASA VERDE
 - 30 PONTE SANTOS DUMONT
 - 31 PONTE CRUZEIRO DO SUL
 - 32 CAMPO DE MARTE
 - 33 SAMBÓDROMO DO ANHEMBI
 - 34 PAVILHÃO DO ANHEMBI
 - 35 PARQUE DA JUVENTUDE
 - 36 RODOVIA TIETÊ

ÁREA ALAGADA PROPOSTA:
44,0ha

ÁREA DE INTERVENÇÃO:
108,2ha

NOTAS:
1. AS FONTES DAS INFORMAÇÕES ESTÃO LISTADAS NO MEMORIAL DESCRITIVO.

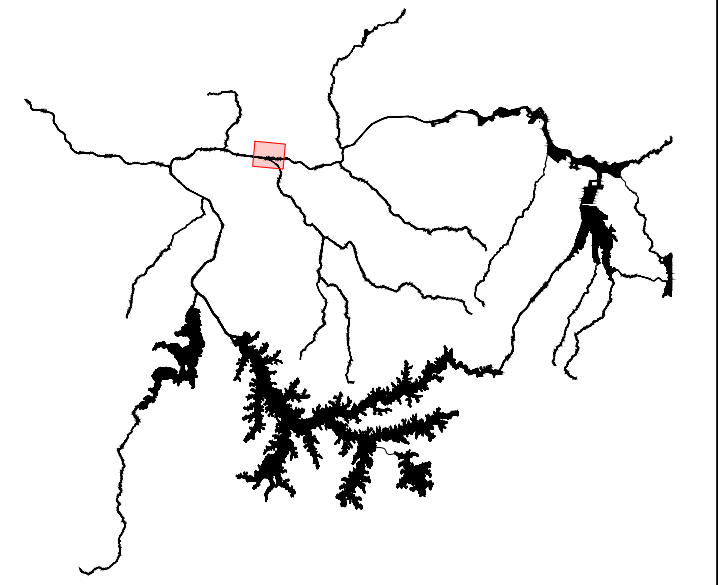

PETCON
PLANEJAMENTO EM TRANSPORTE E CONSULTORIA LTDA.

UNIVERSIDADE DE SÃO PAULO
FACULDADE DE ARQUITETURA E URBANISMO
DEPARTAMENTO DE PROJETO — LABPROJ 2

GRUPO METRÓPOLE FLUVIAL:
GRUPO DE PESQUISA DE PROJETO DE ARQUITETURA DE INFRAESTRUTURAS URBANAS DE CIDADES FLUVIAIS

SP
SECRETARIA ESTADUAL DE LOGÍSTICA E TRANSPORTES
DEPARTAMENTO HIDROVIÁRIO

VISTO	ORGÃO	DATA
VERIFICADO	ORGÃO	DATA
APROVADO	ORGÃO	DATA
APROVADO	ORGÃO	DATA

ESTUDO DE PRÉ-VIABILIDADE TÉCNICA, ECONÔMICA E AMBIENTAL DO HIDROANEL METROPOLITANO DE SÃO PAULO

CANAL NAVEGÁVEL TIETÊ
FOZ DO TAMANDUATEI

DÁRSENA / TRANS-PORTO TAMANDUATEI
PORTO TURÍSTICO TAMANDUATEI-ANHEMBI

ESCALA 1:5000 DATA 07/05/2012 FOLHA A-204B

CÓDIGO PROJETO

CÓDIGO DH REV. R00